

**Сообщение
о возможном установлении публичного сервитута**

В соответствии со статьей 39.42 Земельного кодекса Российской Федерации Комитет имущественных отношений Санкт-Петербурга информирует о рассмотрении ходатайства об установлении публичного сервитута и возможном установлении публичного сервитута в отношении земель и земельных участков согласно схеме расположения границ публичного сервитута:

№	Адрес или местоположение участка, в отношении которого испрашивается публичный сервитут	Кадастровый номер земельного участка, в отношении которого испрашивается публичный сервитут*	Вид права	Цель, для которой устанавливается публичный сервитут
1	Санкт-Петербург, поселок Усть-Ижора, Речная улица, дом 16, литера А	78:37:0017345:22	Публичный сервитут на 49 лет	Для целей, предусмотренных п.1, ст.39.37 ЗК РФ, эксплуатации водопроводной сети Колпинского района, литера А (кадастровый номер 78:37:0000000:3341), являющейся объектом регионального значения
2	Санкт-Петербург, поселок Усть-Ижора, Речная улица, дом 20, литера А	78:37:0017345:8	Публичный сервитут на 49 лет	Для целей, предусмотренных п.1, ст.39.37 ЗК РФ, эксплуатации водопроводной сети Колпинского района, литера А (кадастровый номер 78:37:0000000:3341), являющейся объектом регионального значения
3	Санкт-Петербург, поселок Усть-Ижора, Речная улица, дом 22	78:37:0017345:1	Публичный сервитут на 49 лет	Для целей, предусмотренных п.1, ст.39.37 ЗК РФ, эксплуатации водопроводной сети Колпинского района, литера А (кадастровый номер 78:37:0000000:3341), являющейся объектом регионального значения
4	Санкт-Петербург, поселок Усть-Ижора, Речная улица, дом 24, литера А	78:37:0017345:24	Публичный сервитут на 49 лет	Для целей, предусмотренных п.1, ст.39.37 ЗК РФ, эксплуатации водопроводной сети Колпинского района, литера А (кадастровый номер 78:37:0000000:3341), являющейся объектом регионального значения
5	Санкт-Петербург, поселок Усть-Ижора, Социалистическая улица, дом 98	78:37:0017312:14	Публичный сервитут на 49 лет	Для целей, предусмотренных п.1, ст.39.37 ЗК РФ, эксплуатации

				водопроводной сети Колпинского района, литера А (кадастровый номер 78:37:0000000:3341), являющейся объектом регионального значения
--	--	--	--	--

*согласно схеме расположения границ публичного сервитута

Обоснование необходимости установления публичного сервитута: эксплуатация водопроводной сети Колпинского района, литера А (кадастровый номер 78:37:0000000:3341), являющейся объектом регионального значения. Свидетельство о государственной регистрации права хозяйственного ведения ГУП «Водоканал Санкт-Петербурга» от 19.06.2007 № 78-78-01/0227/2007-690. Подготовка документов по планировке территории не требуется.

Ходатайство подано ГУП «Водоканал Санкт-Петербурга» на основании свидетельства о государственной регистрации права хозяйственного ведения от 19.06.2007 № 78-78-01/0227/2007-690.

Заинтересованные лица могут ознакомиться с поступившим ходатайством об установлении публичного сервитута и прилагаемым к нему описанием местоположения границ публичного сервитута на личном приеме в Агентстве имущественных отношений Восточного направления Санкт-Петербургского государственного казенного учреждения «Имущество Санкт-Петербурга» по адресу: 190068, Санкт-Петербург, Садовая ул., д. 55-57, лит. А (3 этаж), приемные часы: вторник и четверг: с 10.00 до 17.45, перерыв с 12-30 до 13-20. Запись на личный прием осуществляется по справочному телефону ГКУ «Имущество Санкт-Петербурга»: (812) 576-22-88.

Информация о поступившем ходатайстве об установлении публичного сервитута размещена на официальном сайте Комитета имущественных отношений Санкт-Петербурга: <https://www.commim.spb.ru/>

Правообладатели земельных участков, в отношении которых испрашивается публичный сервитут, если их права не зарегистрированы в Едином государственном реестре недвижимости, в течение пятнадцати дней со дня опубликования сообщения, предусмотренного подпунктом 1 пункта 3 ст. 39.42 Земельного кодекса РФ, подают в Комитет имущественных отношений Санкт-Петербурга заявление об учете их прав (обременений прав) на земельные участки с приложением копий документов, подтверждающих эти права (обременения прав) через ящик для корреспонденции, расположенный в открытой информационной зоне 1 этажа АДК «Невская Ратуша» по адресу: 191144, Санкт-Петербург, Новгородская ул., д. 20, литера А, либо почтовым отправлением по указанному адресу.

Правообладатели земельных участков, подавшие такие заявления по истечении указанного срока, несут риски невозможности обеспечения их прав в связи с отсутствием информации о таких лицах и их правах на земельные участки.

Схема расположения границ публичного сервитута

Используемые условные знаки и обозначения:

— - граница публичного сервитута

— - сооружение "Водопроводная сеть"
с кадастровым номером 78:37:0000000:3341

--- - границы кадастрового квартала

— - границы земельного участка

78:37:0000000:3341 - кадастровый номер сооружения "Водопроводная сеть"

78:37:0017345 - номер кадастрового квартала

:22 - кадастровый номер земельного участка

●1 - обозначение характерной точки границы публичного сервитута

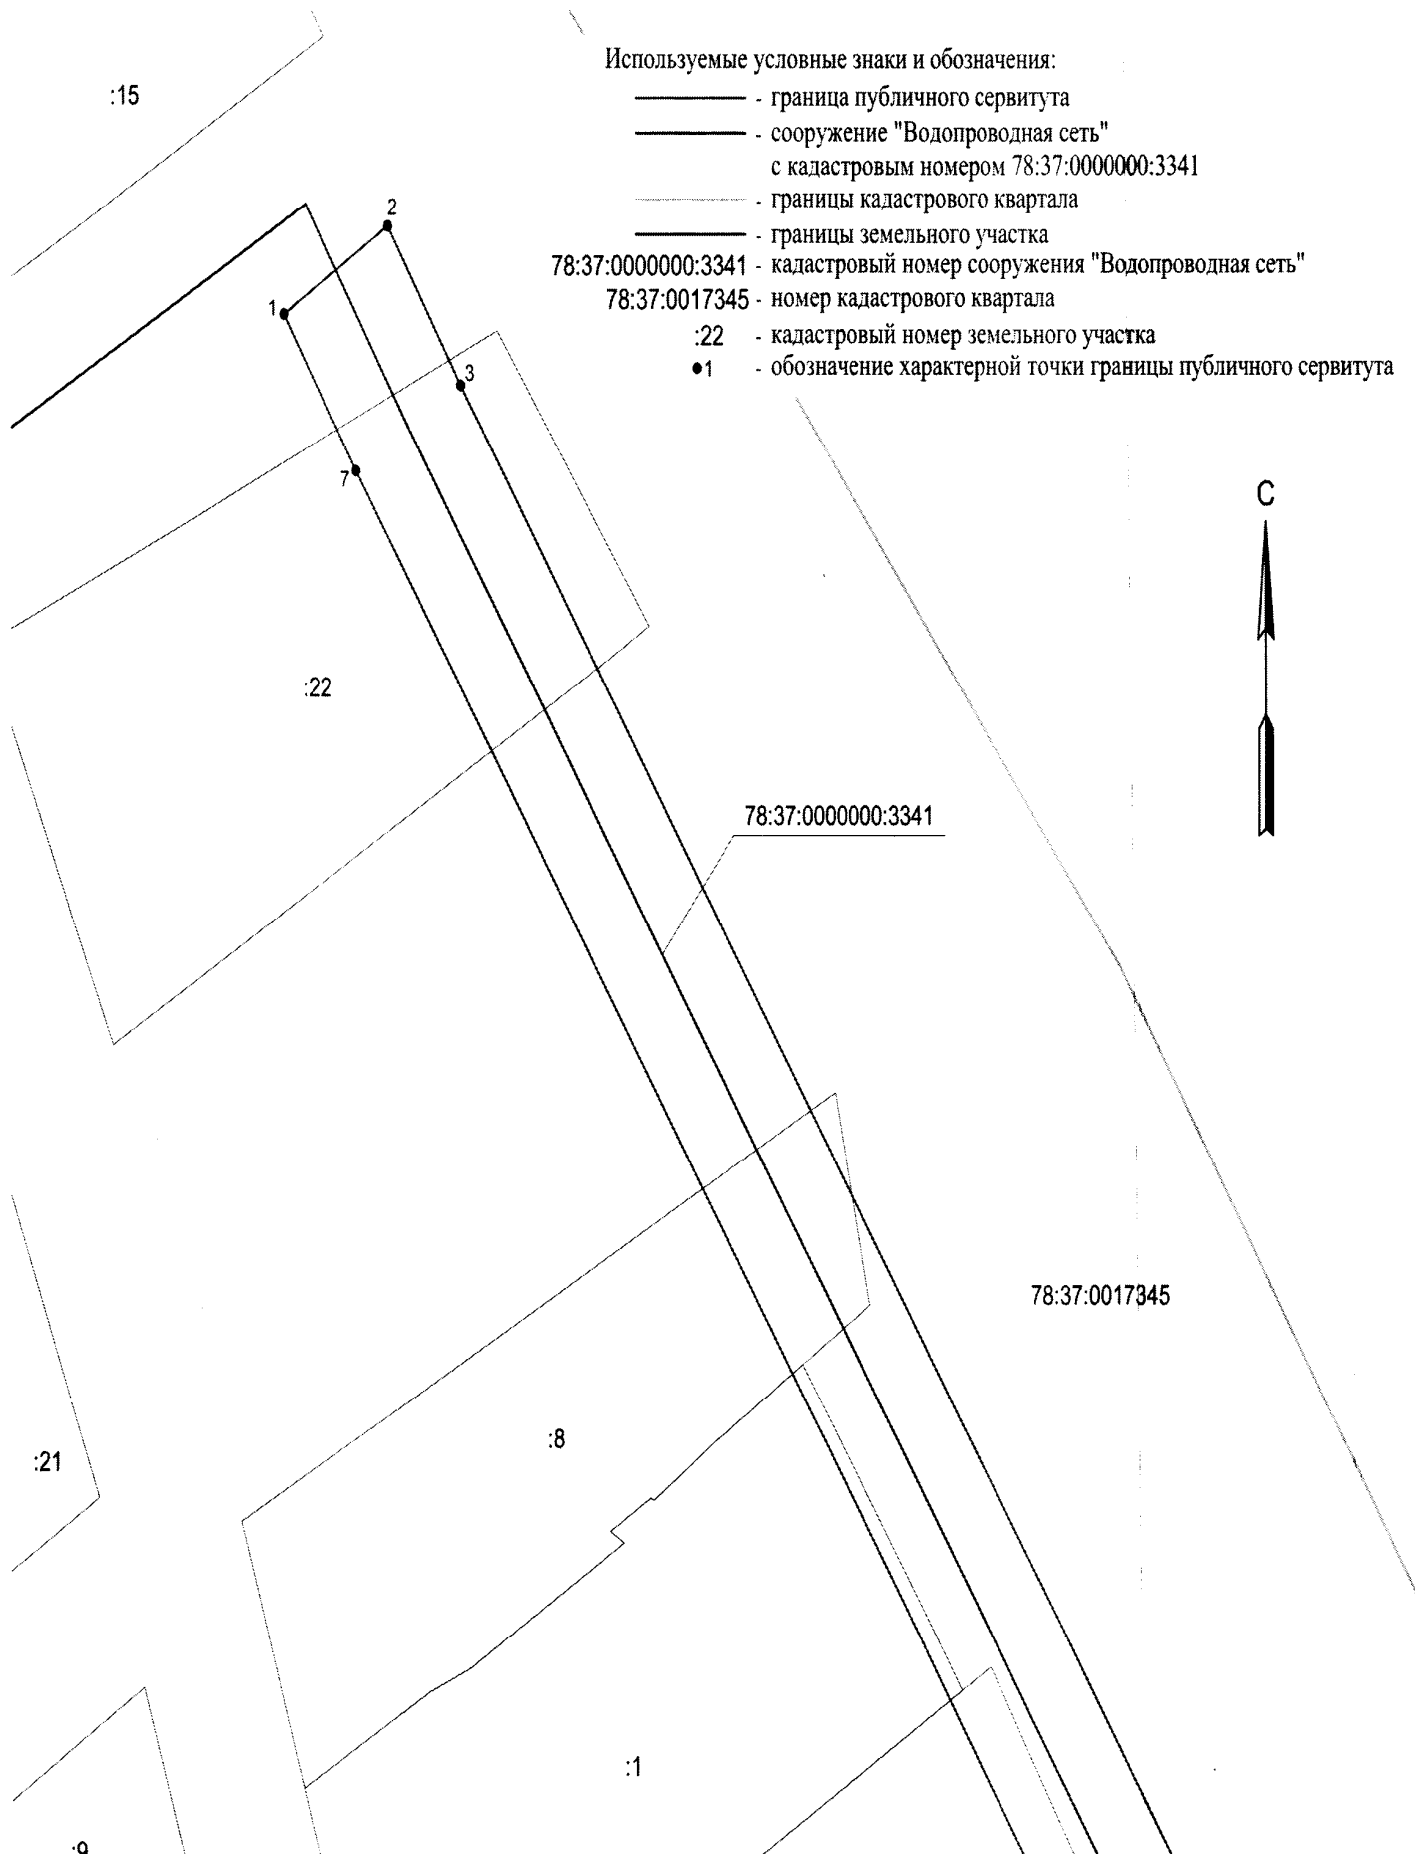



Схема расположения границ публичного сервитута

Используемые условные знаки и обозначения:

- Граница публичного сервитута
- сооружение "Волопроводная сеть" с кадастровым номером 78:37:0000000:3341
- Границы кадастрового квартала
- Границы земельного участка

78:37:0000000:3341 - кадастровый номер сооружения "Волопроводная сеть"
78:37:0017312 - номер кадастрового квартала

- :14 - кадастровый номер земельного участка
- 1 - обозначение характерной точки границы публичного сервитута

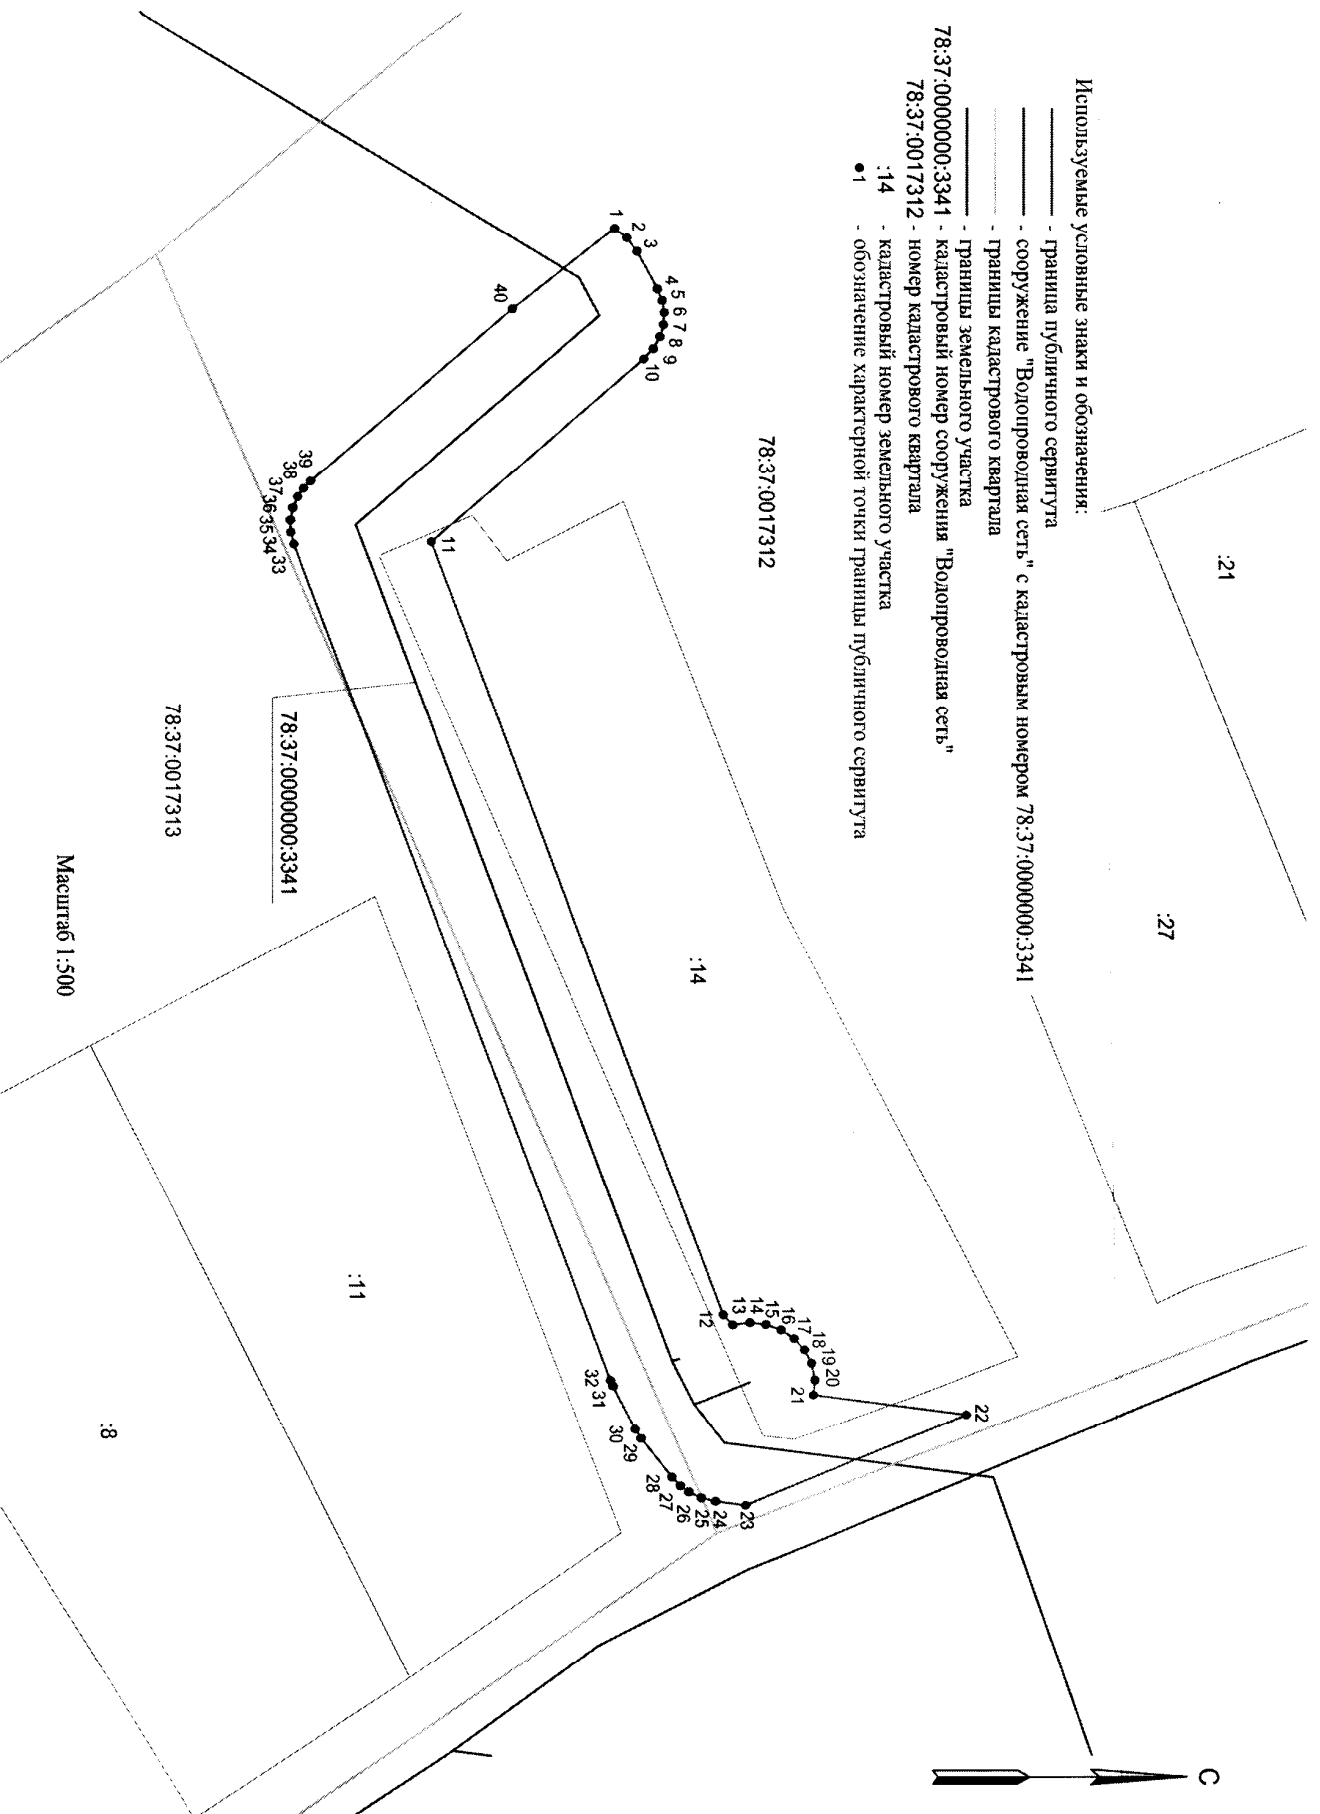

Масштаб 1:500